


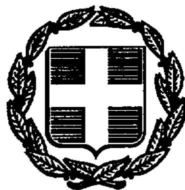

ΕΦΗΜΕΡΙΣ ΤΗΣ ΚΥΒΕΡΝΗΣΕΩΣ

ΤΗΣ ΕΛΛΗΝΙΚΗΣ ΔΗΜΟΚΡΑΤΙΑΣ

ΤΕΥΧΟΣ ΤΕΤΑΡΤΟ **Αρ. Φύλλου 610**

19 Αυγούστου 1998

ΠΕΡΙΕΧΟΜΕΝΑ

ΑΝΑΔΑΣΩΣΕΙΣ

ΑΠΟΦΑΣΕΙΣ

ΑΠΑΛΛΟΤΡΙΩΣΕΙΣ

ΑΠΟΦΑΣΕΙΣ

ΠΟΛΕΟΔΟΜΙΑ

ΑΠΟΦΑΣΕΙΣ

Διορθώσεις Σφαλμάτων

ΑΝΑΔΑΣΩΣΕΙΣ

ΑΠΟΦΑΣΕΙΣ

Αριθ. 1227 (1)

Κήρυξη αναδασωτέας έκτασης επτά στρεμμάτων (7,00) στη θέση «Ρένιες» Κοινότητας Κάστρου Ν. Ηλείας.

Ο ΓΕΝ. ΓΡΑΜΜ. ΠΕΡΙΦΕΡΕΙΑΣ ΔΥΤΙΚΗΣ ΕΛΛΑΔΟΣ

Έχοντας υπόψη:

1. Τις διατάξεις για τη δ/κή αποκ/ση το Ν. 2503/97 και την 18655/98 απόφ. Γεν. Γραμμ. Περιφ. Δυτ. Ελλάδος.

2. Τις δ/ξεις του αριθ. 117 παρ. 3 του Συντάγματος της χώρας.

3. Τις δ/ξεις του Ν. 998/79 «περί προστασίας των Δασών κλπ.» και ειδικότερα τα αρθ. 41 παρ. 1, 38 παράγρ. γ & Νόμο 2040/92 αριθ. 12 παρ. 3.

4. Τις δ/γές του Υπουργείου Γεωργίας 160417/1180/ 6.7.80, 18247/3049/24.9.80, 141823/24.2.83 και 85144/1468/9.9.1992.

5. Την 1426/98 πρόταση του Δασαρχείου Αμαλιάδας που αναφέρεται στο θέμα για κήρυξη δασικής έκτασης, ως αναδασωτέας διότι η δασική βλάστηση που την κάλυπτε καταστράφηκε με εκχέρσωση - κατάληψη, και επιβάλεται η εκ νέου δάσωσή της. Η πράξη έγινε από τον Παντελή Φωτ. Σοκολάκη ή Παπαδόπουλο τον Μάϊο 1998, αποφασίζουμε:

Κηρύσσουμε αναδασωτέα με σκοπό την επαναδημιουργία με φυσική αναγέννηση της δασικής βλάστησης που καταστράφηκε με εκχέρσωση - κατάληψη την Δημόσια δασική έκταση εμβαδού επτά στρεμμάτων (7,00) που βρίσκεται στη θέση «Ρένιες» κοινότητας Κάστρου Ν. Ηλείας.

Προσδιορίζεται από τα στοιχεία σχεδιάγραμμα και έχει όρια:

Ανατολικά: Ελαιοστάσιο Αυγουλά και ΔΔΕ. Με 5460/95 ΠΔΑΚΑΑΕ. Με δημ. δασική έκταση.

Δυτικά: Ελαιοστάσιο ιδίου. Ομοίως ως άνω και αγρό ιδίου. Ομοίως ως άνω.

Βόρεια: Αγροτικό δρόμο και ΔΔΕ. Με 5460/95 ΠΔΑ Αγρό ιδίου. Αγροτοδασικό δρόμο.

Νότια: Με 5460/95, Π.Δ.Α. και ελαιοστάσιο ιδίου. Με δημ. δασ. έκταση. Δημόσια δασική έκταση,

όπως φαίνεται στο συνημμένο διάγραμμα που αποτελεί αναπόσπαστο μέρος της απόφασης αυτής.

Η απόφαση αυτή να δημοσιευθεί στην Εφημερίδα της

Πάτρα, 21 Ιουλίου 1998

Με εντολή Γεν. Γραμμ. Περιφέρειας

Ο Γενικός Διευθυντής

ΠΑΝΑΓΙΩΤΗΣ ΣΚΟΥΡΑΣ

ΑΠΟΣΠΑΣΜΑ ΧΑΡΤΗ
περιφέρειας κοινότητας Κάστρου
κλίμακα 1:50.000
Εκχερσωθείσα έκταση

Λεχαινά Ιούνιος 1998
Ο Συντάξας
Νικόλαος Βέρροιος
Δασοπόνος
Δασολόγος

Ανήκει στην με αριθ. 1227/98 απόφαση Γεν. Γραμ. Περιφ. Δ/Ν Ελλάδος

ΤΟΠΟΓΡΑΦΙΚΟ ΔΙΑΓΡΑΜΜΑ

Απόδειξης δασικής έκτασης αειφύλλων πλατυφύλλων που καταλήφθηκε ή εκχερσώθηκε παράνομα από τον Πανετσή Σουλάκη ή Παπαδόπουλο στη δασική θέση «Ρένιες» περιφέρειας κοινότητας Κάστρου.
Κλίμακα 1:1000
Εκχερσωθείσα έκταση

Τμήμα Α (ΑΒΓΔΕΖΗΘΙΚΛΜΝΞΑ)
-»- Β (ΑΒΓΔΕΖΗΘΙΚΛΜΝΞΟΠΡΣΤΥΦΑ)
-»- Γ (ΑΒΓΔΕΑ)

Εμβαδόν τμήμα Α = 2.600 στρ.
-»- -»- Β = 4.000 -»-
-»- -»- Γ = 0.400 -»-
Σύνολον 7.000 στρ.

ΘΕΩΡΗΘΗΚΕ
Πύργος 10-7-1998
Ο Δ/ντής Δασών
Παύλος Σταθόπουλος
Δασολόγος

Πάτρα, 24 Ιουλ. 1998
Ο Γενικός Δ/ντής Περιφ. Δασ. Ελλάδος
ΤΣΟΥΡΑΣ

Αριθ. 1225 (2)

Κήρυξη αναδασωτέας έκτασης πέντε στρεμμάτων εκατό τ.μ. (5,100) στη θέση «Δενδρουλια» Κοινότητας Πλατάνου Ν. Ηλείας.

Ο ΓΕΝ. ΓΡΑΜΜ. ΠΕΡΙΦΕΡΕΙΑΣ ΔΥΤΙΚΗΣ ΕΛΛΑΔΟΣ

Έχοντας υπόψη:

1. Τις διατάξεις για τη δ/κή αποκ/ση το Ν. 2503/97 και την 18655/98 απόφ. Γεν. Γραμμ. Περιφ. Δυτ. Ελλάδος.

2. Τις δ/ξεις του αριθ. 117 παρ. 3 του Συντάγματος της χώρας.

3. Τις δ/ξεις του Ν. 998/79 «περί προστασίας των Δασών κλπ.» και ειδικότερα τα αρθ. 41 παρ. 1, 38 παράγρ. γ & Νόμο 2040/92 αριθ. 12 παρ. 3.

4. Τις δ/γές του Υπουργείου Γεωργίας 160417/1180/ 6.7.80, 18247/3049/24.9.80, 141823/24.2.83 και 85144/1468/9.9.1992.

5. Την 2311/3.7.98 πρόταση του Δασαρχείου Πύργου που αναφέρεται στο θέμα για κήρυξη δασικής έκτασης, ως αναδασωτέας διότι η δασική βλάστηση που την κάλυπτε καταστράφηκε με πυρκαγιά την 8.5.98, και επιβάλλεται η εκ νέου δάσωσή της, αποφασίζουμε:

Κηρύσσουμε αναδασωτέα με σκοπό την επαναδημιουργία με φυσική αναγέννηση της δασικής βλάστησης που καταστράφηκε με πυρκαγιά την 8.5.98 την Δημόσια δασική έκταση εμβαδού πέντε στρεμμ. εκατό τ.μ. (5,100) που βρίσκεται στη θέση «Δενδρουλια» κοινότητας Πλατάνου Ν. Ηλείας.

Προσδιορίζεται από τα στοιχεία ΑΒΓΔΕΖΗΘΑ και έχει όρια:

Ανατολικά: Με δημόσιο Δάσος Χαλεπίου Πεύκης.

Δυτικά: Με δημόσιο Δάσος, Χαλεπίου Πεύκης.

Βόρεια: Με αγροτοδασικό δρόμο και Δημ. Δάσος Χαλ. Πεύκης.

Νότια: Με δημ. Δάσος Χαλ. Πεύκης και Ελαιοστάσιο Φειδερόπουλου, όπως φαίνεται στο συνημμένο διάγραμμα που αποτελεί αναπόσπαστο μέρος της απόφασης αυτής.

Η απόφαση αυτή να δημοσιευθεί στην Εφημερίδα της Κυβερνήσεως.

Πάτρα, 21 Ιουλίου 1998

Με εντολή Γεν. Γραμμ. Περιφέρειας
Ο Γενικός Διευθυντής
ΠΑΝΑΓΙΩΤΗΣ ΣΚΟΥΡΑΣ

Αριθ. 2219 (3)

Κήρυξη αναδασωτέας έκτασης 1,739 στρεμμάτων, που βρίσκεται στη θέση «ΑΡΚΟΥΔΑ» περιφέρειας κοινότητας Λούτσας του Ν. Πρέβεζας.

Ο ΓΕΝ. ΓΡΑΜΜ. ΠΕΡΙΦΕΡΕΙΑΣ ΗΠΕΙΡΟΥ

Έχοντας υπόψη:

1. Το άρθρο 117 παρ. 3 του Συντάγματος.

2. Τις διατάξεις:

α. Του Ν.Δ. 532/70 «περί Διοικητικής Αποκέντρωσης»

β. Του Ν. 998/79 «περί Προστασίας των Δασών και Δασικών εν γένει εκτάσεων της χώρας» και συγκεκριμένα:

1. Του άρθρ. 41 παρ. 1 και

2. Του άρθρ. 38 παρ. 1.

γ. Του Ν. 2503/97 «Διοίκηση - Οργάνωση - Στελέχωση της περιφέρειας κ.λ.π.».

3. Τις αριθ. 160417/8.7.1980 και 182447/1980 Διαταγές του Υπ. Γεωργίας.

4. Την αριθ. 2027/7.7.98 πρόταση της Διεύθυνσης Δασών Πρέβεζας, για κήρυξη αναδασωτέας της αναφερόμενης στο θέμα έκτασης, αποφασίζουμε:

Κηρύσσουμε αναδασωτέα, με σκοπό την αποκατάσταση της δασικής βλάστησης, που καταστράφηκε από παράνομη αποψίλωση, την έκταση των 1,739 στρεμμάτων, που βρίσκεται στη θέση «ΑΡΚΟΥΔΑ» περιφέρειας κοινότητας Λούτσας του Ν. Πρέβεζας και προσδιορίζεται από τα στοιχεία 1 - 2 - 3 - 4 - 5 - 6 - 7 - 8 - 9 - 10 - 6 - 1 όπως φαίνονται στο συνημμένο διάγραμμα, το οποίο αποτελεί αναπόσπαστο μέρος της απόφασης αυτής και έχει όρια:

Ανατολικά: κοινοτικό δάσος.

Δυτικά: κατεχόμενη κοινοτική έκταση.

Βόρεια: κοινοτικό δάσος.


Νότια: κοινοτικό δάσος.

Η απόφαση αυτή να δημοσιευθεί στην Εφημερίδα της Κυβερνήσεως.

Ιωάννινα, 24 Ιουλίου 1998

Ο Γενικός Γραμματέας Περιφέρειας

ΔΗΜ. ΚΑΛΟΥΔΙΩΤΗΣ

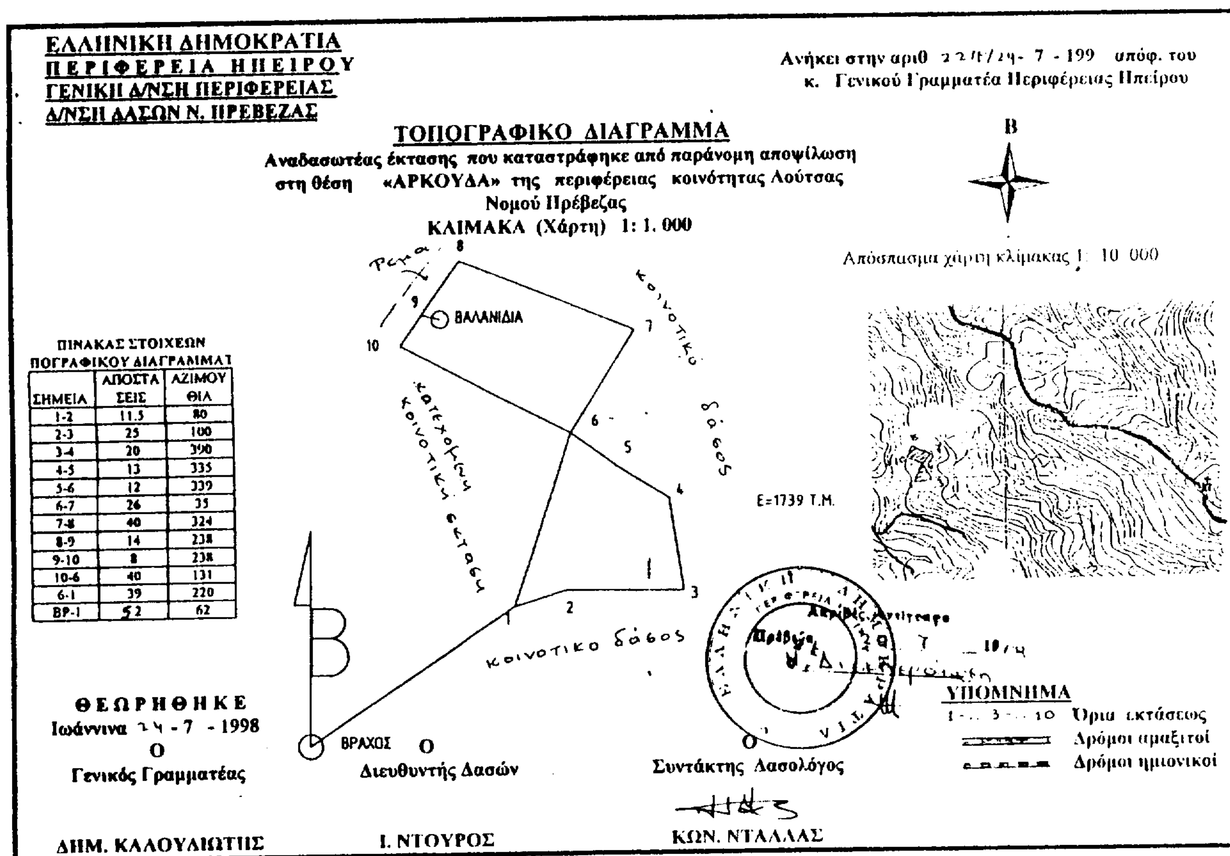

ΠΙΝΑΚΑΣ ΣΤΟΙΧΕΩΝ ΠΟΓΡΑΦΙΚΟΥ ΔΙΑΓΡΑΜΜΑΤ

ΣΗΜΕΙΑ	ΑΠΟΣΤΑΣΕΙΣ	ΑΖΙΜΟΥΘΙΑ
1-2	11.5	80
2-3	25	100
3-4	20	390
4-5	13	335
5-6	12	339
6-7	26	35
7-8	40	324
8-9	14	238
9-10	8	238
10-6	40	131
6-1	39	220
ΒΡ-1	52	62

Αριθ. 2220 (4)

Κήρυξη αναδασωτέας έκτασης 1,407 στρεμμάτων, που βρίσκεται στη θέση «ΓΚΙΚΟΝΤΙ» περιφέρειας κοινότητας Ανθούσας του Ν. Πρέβεζας.

Ο ΓΕΝ. ΓΡΑΜΜ. ΠΕΡΙΦΕΡΕΙΑΣ ΗΠΕΙΡΟΥ

Έχοντας υπόψη:

1. Το άρθρο 117 παρ. 3 του Συντάγματος.

2. Τις διατάξεις:

α. Του Ν.Δ. 532/70 «περί Διοικητικής Αποκέντρωσης»

β. Του Ν. 998/79 «περί Προστασίας των Δασών και Δασικών εν γένει εκτάσεων της χώρας» και συγκεκριμένα:

1. Του άρθρ. 41 παρ. 1 και

2. Του άρθρ. 38 παρ. 1.

γ. Του Ν. 2503/97 «Διοίκηση - Οργάνωση - Στελέχωση της περιφέρειας κ.λ.π.».

3. Τις αριθ. 160417/8.7.1980 και 182447/1980 Διαταγές του Υπ. Γεωργίας.

4. Την αριθ. 2028/7.7.98 πρόταση της Διεύθυνσης Δασών Πρέβεζας, για κήρυξη αναδασωτέας της αναφερόμενης στο θέμα έκτασης, αποφασίζουμε:

Κηρύσσουμε αναδασωτέα, με σκοπό την αποκατάσταση της δασικής βλάστησης, που καταστράφηκε από παράνομη αποψίλωση, την έκταση των 1,407 στρεμμάτων, που βρίσκεται στη θέση «ΓΚΙΚΟΝΤΙ» περιφέρειας κοινότητας Ανθούσας του Ν. Πρέβεζας και προσδιορίζεται από τα στοιχεία Α - Β - Γ - Δ - Ε - Α, όπως φαίνονται στο συνημμένο διάγραμμα, το οποίο αποτελεί αναπόσπαστο μέρος της απόφασης αυτής και έχει όρια:

Ανατολικά: ελαιοκτήματα.

Δυτικά: αγροτικός δρόμος.

Βόρεια: ελαιοκτήματα.

Νότια: ελαιοκτήματα.

Η απόφαση αυτή να δημοσιευθεί στην Εφημερίδα της Κυβερνήσεως.

Ιωάννινα, 24 Ιουλίου 1998

Ο Γενικός Γραμματέας Περιφέρειας

ΔΗΜ. ΚΑΛΟΥΔΙΩΤΗΣ

ΕΛΛΗΝΙΚΗ ΔΗΜΟΚΡΑΤΙΑ
ΠΕΡΙΦΕΡΕΙΑ ΗΠΕΙΡΟΥ
ΓΕΝΙΚΗ Δ/ΝΣΗ ΠΕΡΙΦΕΡΕΙΑΣ
Δ/ΝΣΗ ΔΑΣΩΝ Ν. ΠΡΕΒΕΖΑΣ

Ανήκει στην αριθ [illegible] - 7 - 199[illegible] απόφ. του κ. Γενικού Γραμματέα Περιφέρειας Ηπείρου


ΤΟΠΟΓΡΑΦΙΚΟ ΔΙΑΓΡΑΜΜΑ

Αναδασωτέας έκτασης που καταστράφηκε από παράνομη αποψίλωση στη θέση «ΓΚΙΚΟΝΤΙ» της περιφέρειας κοινότητας Ανθούσας Νομού Πρέβεζας

ΚΛΙΜΑΚΑ (Χάρτη) 1: 1.000





Απόσπασμα χάρτη κλίμακας 1:10.000

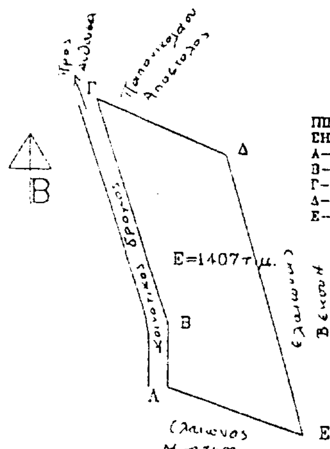

ΠΙΝΑΚΑΣ ΣΤΟΙΧΕΙΩΝ

ΣΗΜΕΙΑ	ΑΠΟΣΤΑΣΗ	ΓΩΝΙΑ
Α–Β	12	0
Β–Γ	50	380
Γ–Δ	30	125
Δ–Ε	60.5	383
Ε–Α	30	120

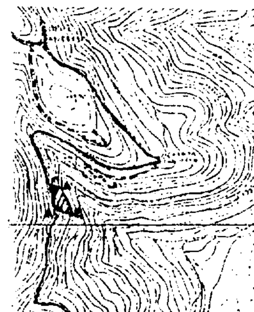

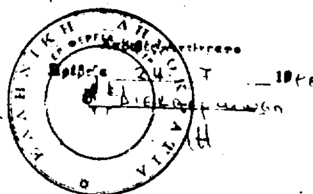

ΘΕΩΡΗΘΗΚΕ
Ιωάννινα 24 - 7 - 1998

Ο Γενικός Γραμματέας	Ο Διευθυντής Δασών	Ο Συντάκτης Δασολόγος
ΔΗΜ. ΚΑΛΟΥΔΙΩΤΗΣ	Ι. ΝΤΟΥΡΟΣ	ΚΩΝ. ΝΤΑΛΛΑΣ

ΥΠΟΜΝΗΜΑ

Α - Β - ... - Ε Όρια εκτάσεως
Δρόμοι αμαξιτοί
Δρόμοι ημιονικοί

ΑΠΑΛΛΟΤΡΙΩΣΕΙΣ

ΑΠΟΦΑΣΕΙΣ

Αριθ. 1077917/5431/0010 (5)

Βεβαίωση της αυτοδίκαιης ανάκλησης της απαλλοτρίωσης που κηρύχθηκε με την 1020913/1174/0010/ 4.3.94 κοινή υπουργική απόφαση (ΦΕΚ 215/4.3.94 τ.Δ') για την βελτίωση - διαπλάτυνση της Ε.Ο. Ηρακλείου - Σητείας, Τμήμα Αυχένας - Αγκαθιάς - Σητεία και παράκαμψη Σητείας, με τη κατασκευή της Κεντρικής Εισόδου Σητείας (χ.θ.0 + 000 - χ.θ.1 + 951,50).

ΟΙ ΥΠΟΥΡΓΟΙ
ΟΙΚΟΝΟΜΙΚΩΝ ΚΑΙ
ΠΕΡΙΒΑΛΛΟΝΤΟΣ, ΧΩΡΟΤΑΞΙΑΣ ΚΑΙ ΔΗΜ. ΕΡΓΩΝ

Έχοντας υπόψη:

1. Τις διατάξεις των παρ. 2 και 4 του άρθρου 11 του Ν.Δ. 797/1971 «περί αναγκαστικών απαλλοτριώσεων».

2. Την 1020913/1174/0010/4.3.94 (ΦΕΚ 215/4.3.94 τ.Δ') κοινή υπουργική απόφαση, με την οποία κηρύχθηκε αναγκαστική απαλλοτρίωση για την βελτίωση - διαπλάτυνση της Ε.Ο. Ηρακλείου - Σητείας, Τμήμα Αυχένας - Αγκαθιάς - Σητεία και παράκαμψη Σητείας, με την κατασκευή της Κεντρικής Εισόδου Σητείας (χ.θ.0 + 000 - χ.θ.1 + 951,50).

3. Το γεγονός ότι η απαλλοτρίωση έχει ανακληθεί αυτοδίκαια γιατί δεν καθορίστηκε η αποζημίωση μέσα στην προθεσμία που ορίζει ο νόμος.

4. Την 1107147/1239/0006Α'/4.10.96 (ΦΕΚ 922/ 7.10.96 τ.Β') κοινή απόφαση του Πρωθυπουργού και του Πρωθυπουργού και του Υπουργού Οικονομικών, σχετικά με την ανάθεση αρμοδιοτήτων στους Υφυπουργούς Οικονομικών βεβαιώνουμε:

Ότι η απαλλοτρίωση που κηρύχθηκε με την 1020913/ 1174/0010/4.3.94 (ΦΕΚ 215/4.3.94 τ.Δ') κοινή υπουργική απόφαση, για την βελτίωση - διαπλατυνση της Ε.Ο. Ηρακλείου - Σητείας, Τμήμα Αυχένας - Αγκαθιάς - Σητεία και παράκαμψη Σητείας, με την κατασκευή της Κεντρικής Εισόδου Σητείας (χ.θ.0 + 000 - χ.θ.1 + 951,50), ανακλήθηκε αυτοδίκαια ως προς ολόκληρη την έκταση συνολικού εμβαδού 48.395 τ.μ., που βρίσκεται στο νομό Λασιθίου και εικονίζεται με κλίμακα 1:1000, στο από Απριλίου 1993 και με αριθμ. σχεδίου 1 κτηματολογικό διάγραμμα και στον αντίστοιχο κτηματολογικό πίνακα της Δ/νσης Συγκοινωνιακών Έργων Περιφέρειας Κρήτης, τα οποία έχει συντάξει η ανάδοχος ΕΛΛΗΝΙΚΗ ΜΕΛΕΤΩΝ ΑΕ και έχει θεωρήσει ο Δ/ντής της Δ/νσης Δ12 Απ/σεων και Τοπογραφήσεων του Υπουργείου Περιβάλλοντος Χωροταξίας και Δημοσίων Έργων Κων/νος Δεσύπρης, στις 11.8.1993, γιατί δεν καθορίστηκε η αποζημίωση μέσα στην προθεσμία που ορίζει ο νόμος.

Η πράξη αυτή να δημοσιευθεί στην Εφημερίδα της Κυβερνήσεως.

Αθήνα, 14 Ιουλίου 1998

ΟΙ ΥΠΟΥΡΓΟΙ

ΥΦΥΠ. ΟΙΚΟΝΟΜΙΚΩΝ	ΠΕΡΙΒΑΛΛΟΝΤΟΣ, ΧΩΡΟΤΑΞΙΑΣ ΚΑΙ ΔΗΜΟΣΙΩΝ ΕΡΓΩΝ
Γ. ΔΡΥΣ	Κ. ΛΑΛΙΩΤΗΣ

ΠΟΛΕΟΔΟΜΙΑ

ΑΠΟΦΑΣΕΙΣ

Αριθ. Δ.Π. ΟΙΚ. 1412 (6)

Τροποποίηση ρυμοτομικού σχεδίου κοινότητας Ν. Σινώπης Ν. Πρέβεζας.

Ο ΝΟΜΑΡΧΗΣ ΠΡΕΒΕΖΑΣ

Έχοντας υπόψη:

1) Τις διατάξεις του Ν. 3200/55 «περί διοικητικής αποκεντρώσεως» και τις διατάξεις του Ν. 3620/56 «περί τροποποιήσεως και συμπληρώσεως των διατάξεων περί διοικητικής αποκεντρώσεως».

2) Τις διατάξεις του Ν.Δ. 532/70 «περί συμπληρώσεως των διατάξεων περί διοικητικής αποκεντρώσεως».

3) Τις διατάξεις του Ν. 1032/80 «περί συστάσεως Υπουργείου Χωροταξίας».

4) Τις διατάξεις του Π.Δ. 24.4.85 «Τρόπος καθορισμού ορίων οικισμών της Χώρας μέχρι 2000 κατοίκους κ.λ.π.» και των τροποποιητικών του Π.Δ. 25.4.89 και Π.Δ. 14.2.87.

5) Την διανομή 1931 βάσει του Ν. 4592 - 1930.

6) Την Απόφαση Επιτροπής Αποκατάστασης προσφύγων με αριθ. 9-1936.

7) Την συμπληρωματική διανομή της Επιτροπής Απαλλοτριώσεων Πρέβεζας 14-1947 και την συμπληρωματική διανομή του 1948.

8) Την υπ' αριθ. Τ.Π. ΟΙΚ. 5032/12.11.1985 Απόφαση Νομάρχη οριοθέτησης του οικισμού Ν. Σινώπης.

9) Την υπ' αριθ. 1117/97 απόφαση του Κοιν. Συμβουλίου του οικισμού Ν. Σινώπης.

10) Την αριθ. Δ.Π. 2580/1.12.97 εισήγηση του Δ.Π. & Π.Ε. Νομαρχιακής Αυτοδιοίκησης Πρέβεζας.


11) Το αριθ. 12ο/θέμα 4ον/8.12.97 πρακτικό γνωμοδότησης του Σ.Χ.Ο.Π. Ν. Πρέβεζας, αποφασίζουμε:

Εγκρίνουμε την μερική τροποποίηση του ρυμοτομικού σχεδίου Κοινότητας Ν. Σινώπης, όπως αυτό φαίνεται στο συνημμένο χάρτη με κλίμακα 1:1000 που φέρει τη σφραγίδα του Συμβουλίου Χωροταξίας Οικισμού και Περιβάλλοντος Ν. Πρέβεζας.

Η παρούσα να δημοσιευθεί στην Εφημερίδα της Κυβερνήσεως μαζί με ένα χάρτη.

Πρέβεζα, 8 Μαΐου 1998

Ο Νομάρχης
ΔΗΜΗΤΡΙΟΣ ΤΣΟΥΜΑΝΗΣ

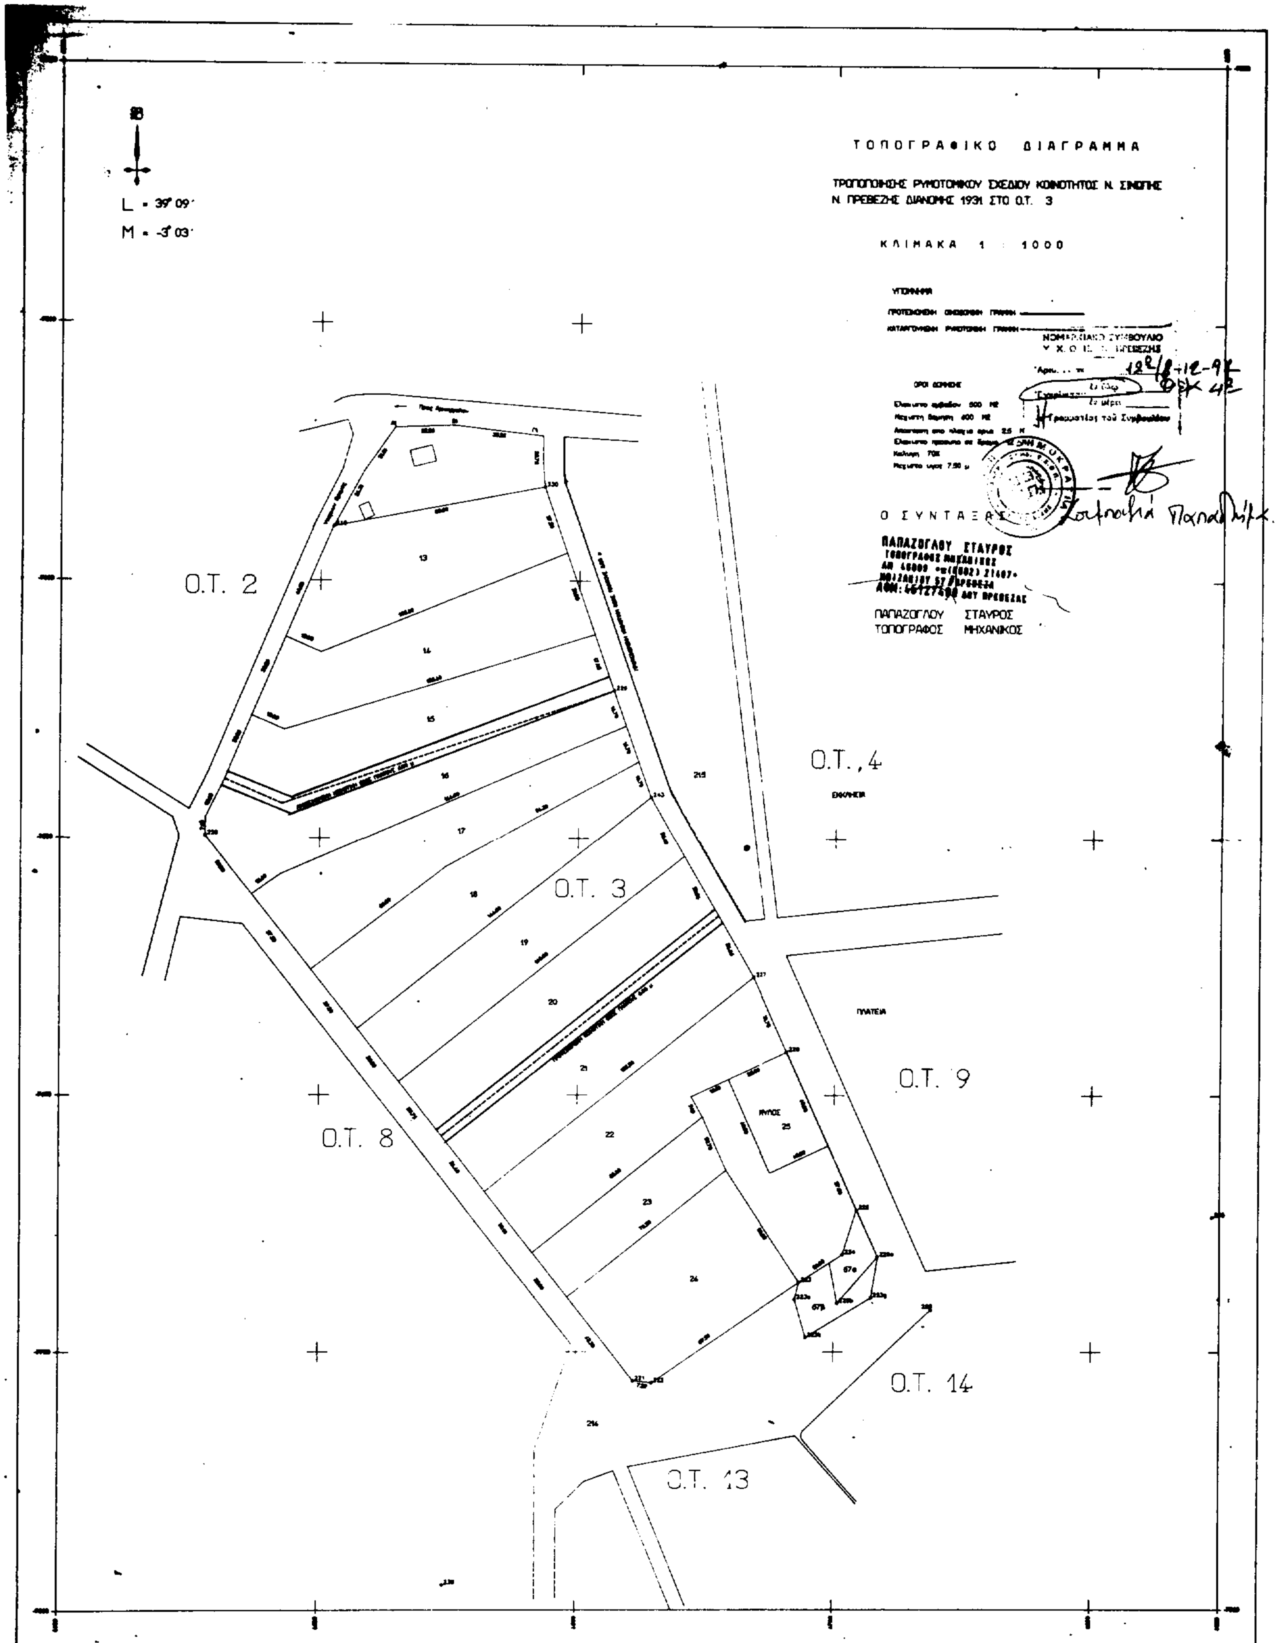
ΤΟΠΟΓΡΑΦΙΚΟ ΔΙΑΓΡΑΜΜΑ
ΤΡΟΠΟΠΟΙΗΣΗΣ ΡΥΜΟΤΟΜΙΚΟΥ ΣΧΕΔΙΟΥ ΚΟΙΝΟΤΗΤΟΣ Ν. ΣΙΝΩΠΗΣ
Ν. ΠΡΕΒΕΖΗΣ ΔΙΑΝΟΜΗΣ 1931 ΣΤΟ Ο.Τ. 3
ΚΛΙΜΑΚΑ 1 : 1000
L = 39° 09'
M = -3° 03'
ΝΟΜΑΡΧΙΑΚΟ ΣΥΜΒΟΥΛΙΟ
Ο ΣΥΝΤΑΞΑΣ
ΠΑΠΑΖΟΓΛΟΥ ΣΤΑΥΡΟΣ
ΤΟΠΟΓΡΑΦΟΣ ΜΗΧΑΝΙΚΟΣ
Ο.Τ. 2
Ο.Τ. 3
Ο.Τ. 4
Ο.Τ. 8
Ο.Τ. 9
Ο.Τ. 14
Ο.Τ. 13

ΔΙΟΡΘΩΣΕΙΣ ΣΦΑΛΜΑΤΩΝ

(7)

Στο ΦΕΚ 444/26.6.98 τ.Δ' που δημοσιεύθηκε η ΔΠΑ/4081/4.6.98 απόφαση Υπουργού Αιγαίου, συμπληρώνεται η παράγραφος 4 της απόφασης ως εξής:

«Επιτρέπεται η επισκευή, η ενίσχυση του φέροντα οργανισμού, ο εκσυγχρονισμός των εγκαταστάσεων, η εσωτερική διαρρύθμιση καθώς και επεμβάσεις για λόγους λειτουργικούς στο εσωτερικό των χαρακτηριζομένων ως διατηρητέων κτιρίων εφόσον δεν αλλοιώνεται ο αρχιτεκτονικός χαρακτήρας των».

(Από το Υπουργείο Αιγαίου)

ΑΠΟ ΤΟ ΕΘΝΙΚΟ ΤΥΠΟΓΡΑΦΕΙΟ